


PRZEKRÓJ A-A

1:250

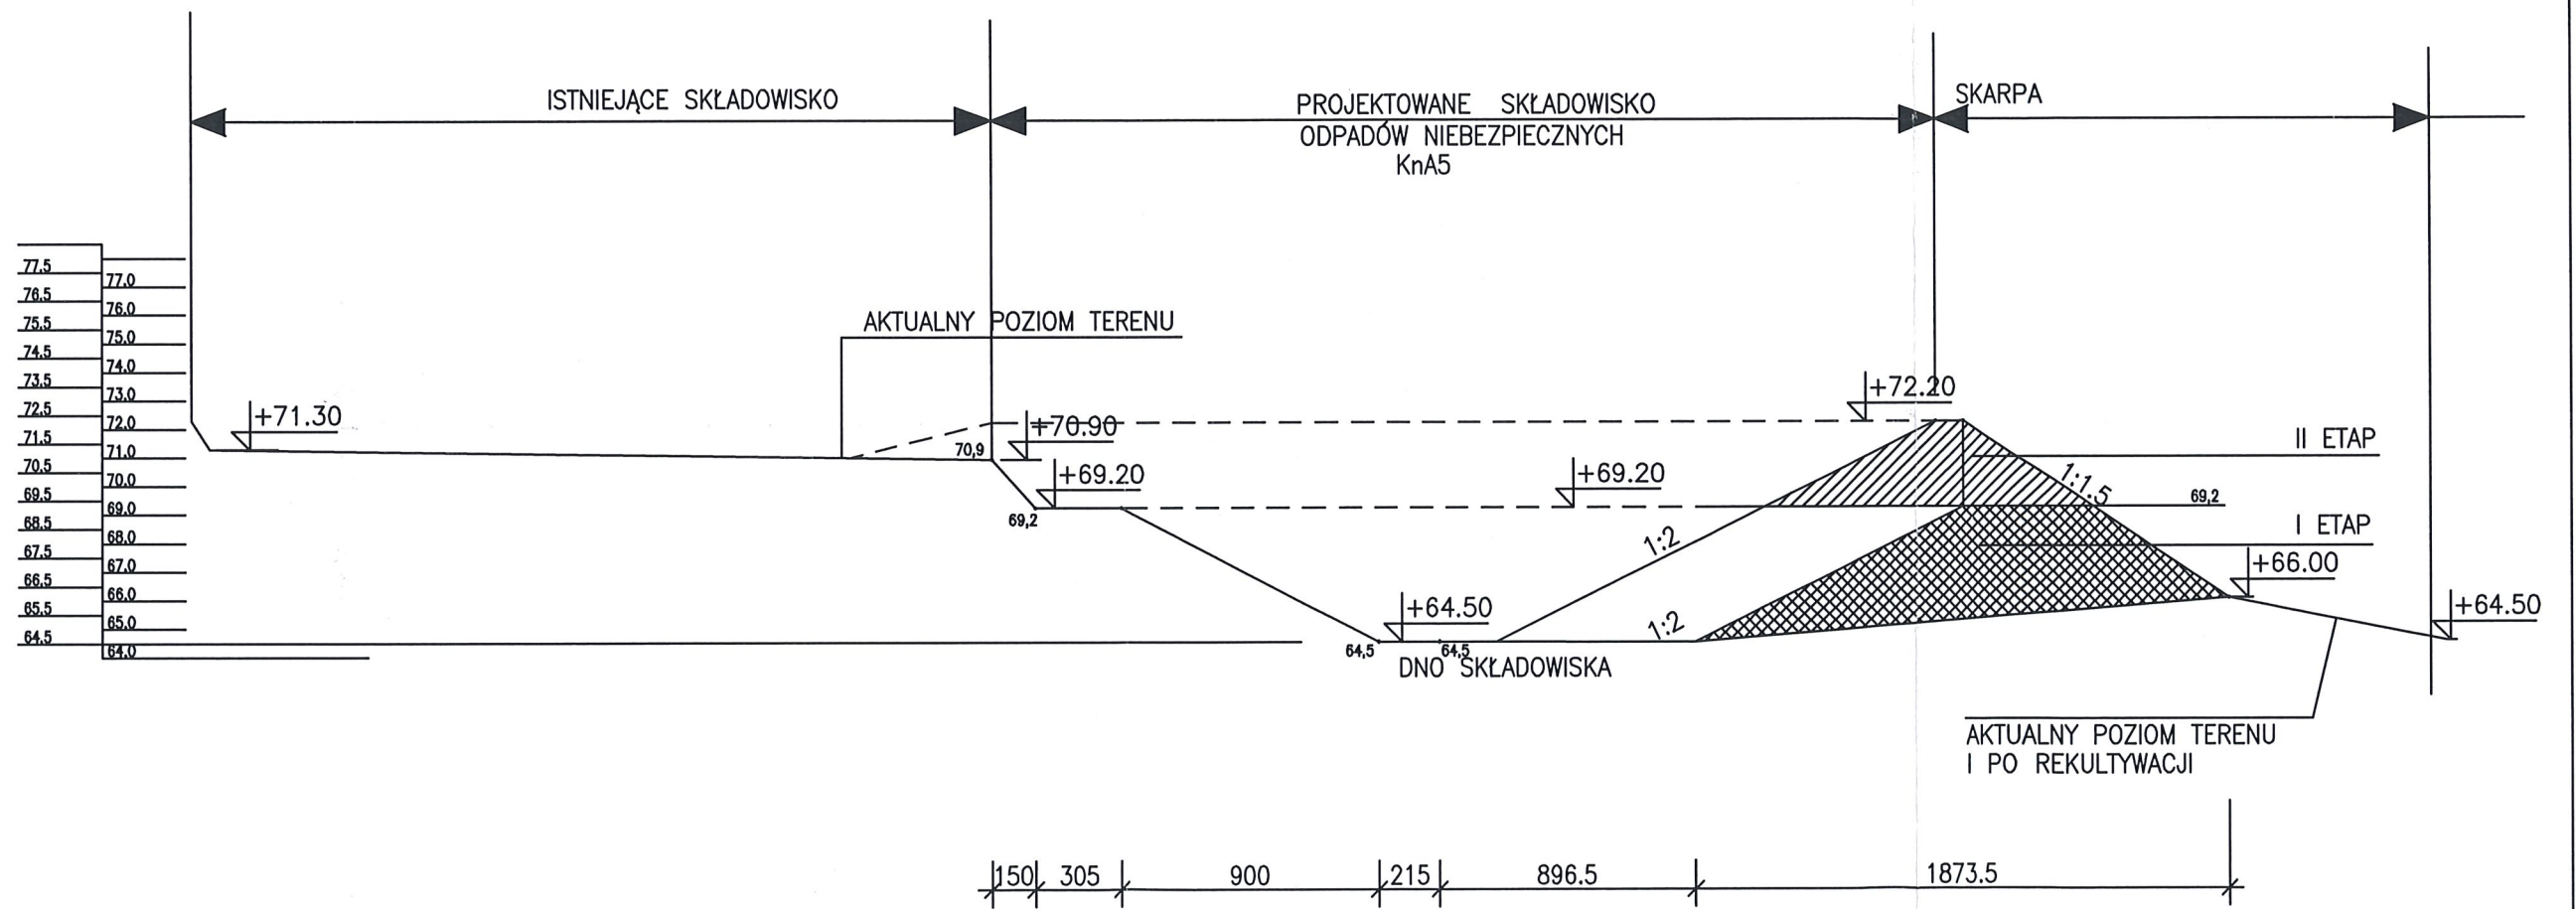


B.P. KASETON M. SEWERYŃSKI 66-400 GORZÓW WLKP UL. SUŁKOWSKIEGO 1/1			
obiekt : Rozbudowa składowiska odpadów niebezpiecznych zawierających azbest o jedną kwaterę KnA5, na działce nr 83/4 oraz 83/6 w obrębie 7-Chróścik przy ul. Małczyńskiej 180 w Gorzowie Wlkp.			
adres : Działka nr 83/4 oraz 83/6 w obrębie 7-Chróścik przy ul. Małczyńskiej 180 w Gorzowie Wlkp.			
inwestor: INNEKO Sp. z o.o. ul. Tczarna 49, 66-400 Gorzów Wlkp.			
branża:	BUDOWLANA	PODPIS	data
projektant	mgr. inż. Maciej Seweryński		20.02.2019
konstrukcji:	upr. do proj. bez ograniczeń w spec. konstr - bud. upr.104/87/GW		
sprawdził	mgr inż. Przemysław Dudziński		
konstrukcję:	upr. do proj. arch. zakresu ograniczonym upr.74/84/GW upr. do proj. bez ograniczeń w spec. konstr-bud. upr.73/89/GW		
PRZEKRÓJ A-A		skala 1:250	rys. nr 04

Rysunek1.dwg
30.01.2019 godz.9:16
BIK-ZELBET
BIK-STAL
BIK-BASE

PRZEKRÓJ B-B

1:250

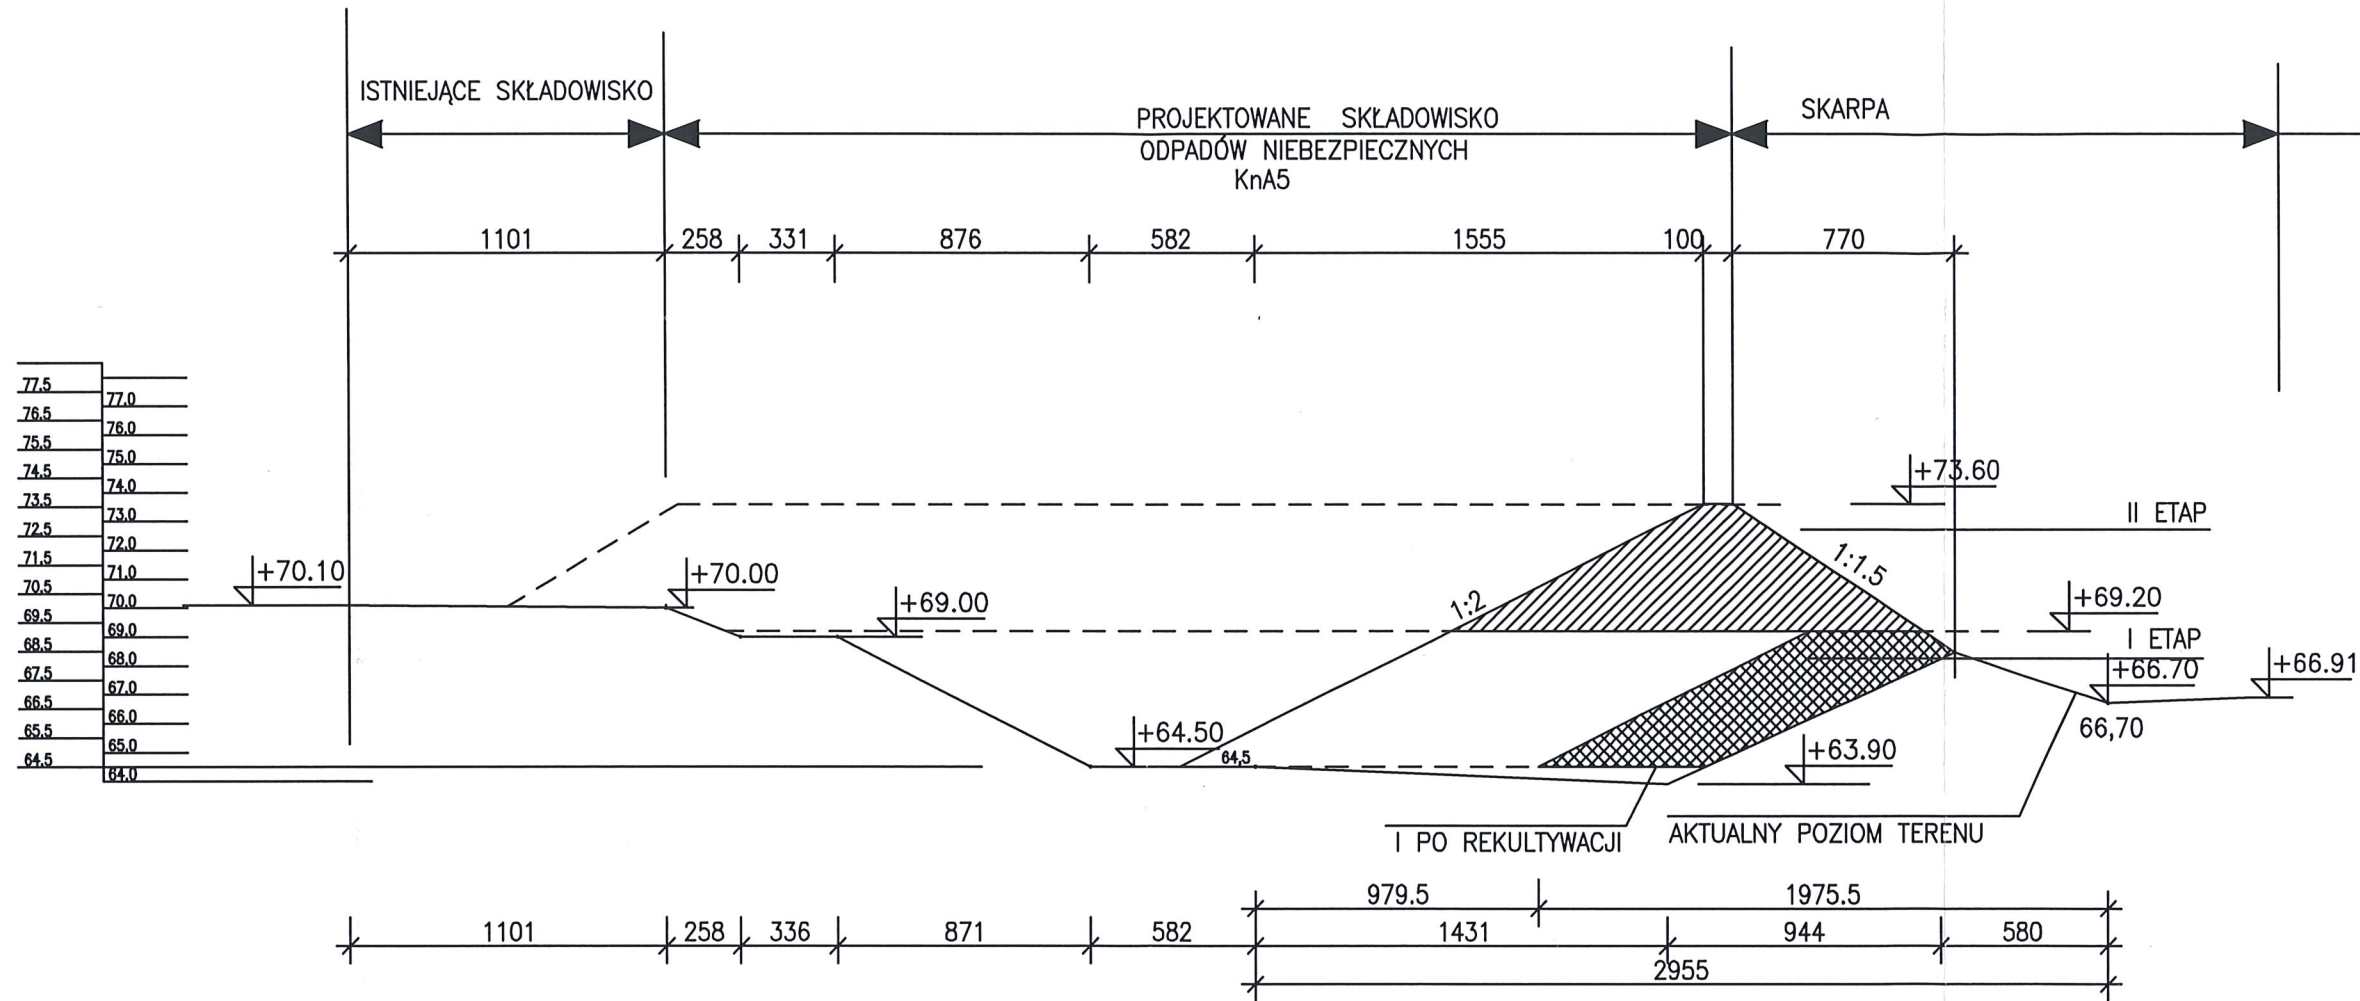

Rysunek1.dwg
30.01.2019 godz.9:16

BIK-ZELBET
BIK-STAL
BIK-BASE

B.P. KASETON M. SEWERYŃSKI 66-400 GORZÓW WŁKP UL. SUŁKOWSKIEGO 1/1			
obiekt : Rozbudowa składowiska odpadów niebezpiecznych zawierających azbest o Jedną kwatere KnA5, na działce nr 83/4 oraz 83/6 w obrębie 7-Chróścik przy ul. Malczyńskiej 180 w Gorzowie Wlkp.			
adres : Działka nr 83/4 oraz 83/6 w obrębie 7-Chróścik przy ul. Malczyńskiej 180 w Gorzowie Wlkp.			
inwestor: INNEKO Sp. z o.o. ul. Teatralna 49, 66-400 Gorzów Wlkp.			
branża:	BUDOWLANA	PODPIS	data
projektant	mgr. inż. Maciej Seweryński		20.02.2019
konstrukcji:	upr. do proj. bez ograniczeń w spec. konstr - bud. upr.104/87/GW		
sprawdził	mgr inż. Przemysław Dudziński		
konstrukcję:	upr. do proj. arch. zakresie ograniczonym upr.74/84/GW upr. do proj. bez ograniczeń w spec. konstr-bud. upr.73/89/GW		
PRZEKRÓJ B-B		skala 1:250	rys. nr 05